

**GORCHYMYN ARBROFOL CYNGOR SIR Y FFLINT  
(MAES PARCIO STRYD NEWYDD)  
(LLEOEDD PARCIO ODDI AR Y STRYD – YR  
WYDDGRUG)  
2022**

---

**Katie Wilby,  
Prif Swyddog  
(Gwasanaethau Stryd a Chludiant),  
Neuadd y Sir,  
Yr Wyddgrug,  
Sir y Fflint,  
CH7 6NB**

**GORCHYMYN ARBROFOL CYNGOR SIR Y FFLINT**  
**(MAES PARCIO STRYD NEWYDD)**  
**(LLEOEDD PARCIO ODDI AR Y STRYD – YR WYDDGRUG)**  
**2022**

Mae Cyngor Sir y Fflint (y cyfeirir ato o hyn ymlaen fel “y Cyngor”) wrth ddefnyddio’i bwerau dan Adrannau 9,10 a Rhan IV Deddf Rheoleiddio Traffig Ffyrdd 1984 fel y’i diwygiwyd (“Deddf 1984”), Deddf Rheoli Traffig 2004 (“Deddf 2004”) a phob pŵer galluogi arall ac ar ôl ymgynghori â Phrif Swyddog yr Heddlu yn unol â Rhan III Atodlen 9 Deddf 1984, yn gwneud y Gorchymyn arbrofol canlynol:

1. Cyflwyno ardal ddynodedig i barcio coetsis ym Maes Parcio Stryd Newydd, yr Wyddgrug, fel sydd i’w weld ar Gynllun 6B sydd o fewn y Gorchymyn Arbrofol.
2. Mae’r Gorchymyn hwn yn un ategol i Orchymyn Cyngor Sir y Fflint (Lleoedd Parcio oddi ar y Stryd – yr Wyddgrug) (Gorfodi Sifil) 2018 (“y Gorchymyn Gwreiddiol”) sydd yn parhau mewn grym ac effaith yn llawn, yn amodol ar yr hyn a nodir yma.
3. Mae’r Gorchymyn Gwreiddiol wedi’i ddiwygio drwy atal Cynllun 6 a chynnwys Cynllun 6A.
4. Daw’r Gorchymyn hwn i rym ar 4 Tachwedd 2022 a gellir cyfeirio ato fel Gorchymyn Arbrofol Cyngor Sir y Fflint (Maes Parcio Stryd Newydd) (Lleoedd Parcio Oddi Ar Y Stryd – Yr Wyddgrug) 2022
5. Bydd Deddf Dehongli 1978 yn berthnasol ar gyfer dehongli’r Gorchymyn hwn fel y mae’n berthnasol i ddehongli Deddf Seneddol.
6. Yn y Gorchymyn hwn, oni nodir fel arall, mae unrhyw gyfeiriad at Erthygl neu Atodlen gyda rhif yn gyfeiriad at yr Erthygl neu’r Atodlen sy’n dwyn y rhif hwnnw, ac mae unrhyw gyfeiriad at gynllun yn cyfeirio at gynllun wedi’i ymgorffori yn y gorchymyn hwn.

7. Mae'r gwaharddiadau a'r cyfyngiadau a roddir gan y Gorchymyn hwn yn ychwanegol at unrhyw gyfyngiad neu ofyniad a roddir gan unrhyw reoliadau a wnaed neu sy'n cael effaith fel pe baent wedi'u gwneud dan Ddeddf 1984, neu gan neu dan unrhyw ddeddfiad arall.
8. Bydd y Gorchymyn hwn yn parhau mewn grym am gyfnod heb fod yn hirach na 18 mis o'r dyddiad a nodir yn Erthygl 4 y Gorchymyn hwn neu hyd nes mae'n cael ei wneud yn barhaol.
9. Yn unol ag adran 10(2) Deddf Rheoleiddio Traffig Ffyrdd 1984, gall y Prif Swyddog (Gwasanaethau Stryd a Thrafnidiaeth) os bydd yn ymddangos yn hanfodol ei bod yn angenrheidiol er budd symud traffig mewn modd cyflym, cyfleus neu ddiogel, neu i ddarparu cyfleusterau parcio addas a digonol ar y briffordd neu ar gyfer cadw neu wella amwynderau'r ardal mae unrhyw ddarn o ffordd a effeithir gan y Gorchymyn yn rhedeg drwyddi, addasu neu atal y Gorchymyn neu ei ddarpariaethau.

**RHODDWYD SÊL GYFFREDIN )**  
**CYNGOR SIR Y FFLINT) )**  
 yn y fan hon )  
 y 1 diwrnod o Tachwedd 2022 )  
 yng ngŵydd:- )



Y CADEIRYDD *Mered Garmood.*


**RHEOLWR Y GWASANAETHAU GYFREITHIOL**

**~~UWCH GYFREITHIWR~~**

*PRYF SWYDDOG LLYWODRAETHU*





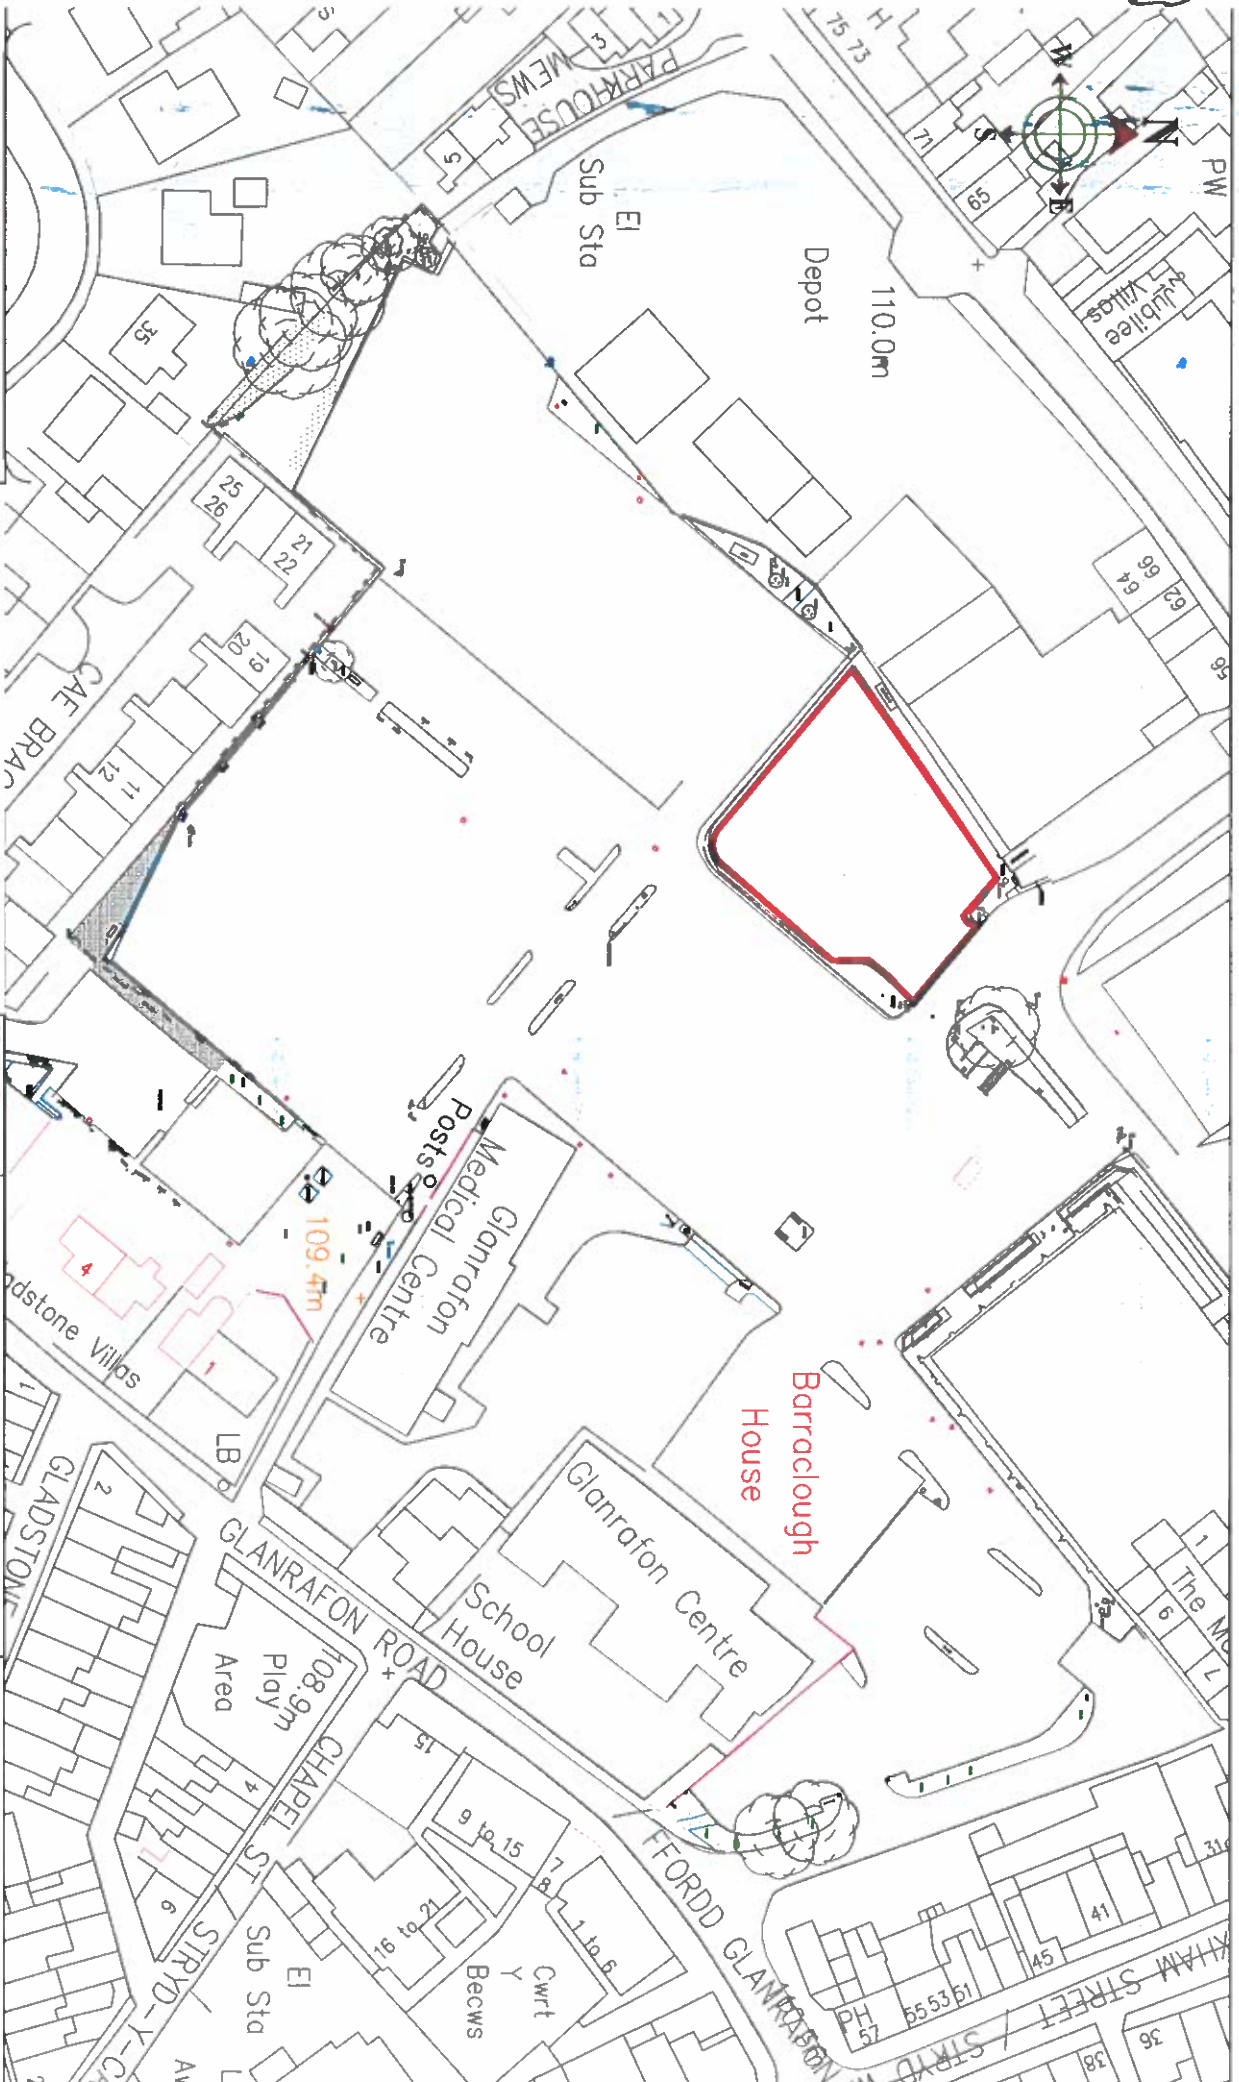

Katie Wilby



Chief Officer (Streetscene and Transportation), County Hall, Mold, CH7 6HF  
 P14 Strydlog (Gwasanaethau Stryd Trafforddiadau), Heddwdd y Str, 7, Myddwain, CH7 6HF

Streetscene

BASED UPON VARIOUS ORDINANCE SURVEY MAPS WITH THE PERMISSION OF THE CONTROLLER OF HIS STATIONARY OFFICE, CROWN COPYRIGHT RESERVED. LICENSE NUMBER LA 19002398L, FLINTSHIRE COUNTY COUNCIL, COUNTY HALL, WOOD.

DRAWN BY:

JB

CHECKED BY:

NW

SCALE:

NTS

MAT. GRD REF:

N/A

AMENDMENTS:

DATE

CONSTRUCTION

New Street Car Park, Mold

**Coach Parking Only**

Car Park Plan 6B

(Sheet 1 of 1)

DRAWING NUMBER


HT/22/6B

101 C1

Mared Gwynedd





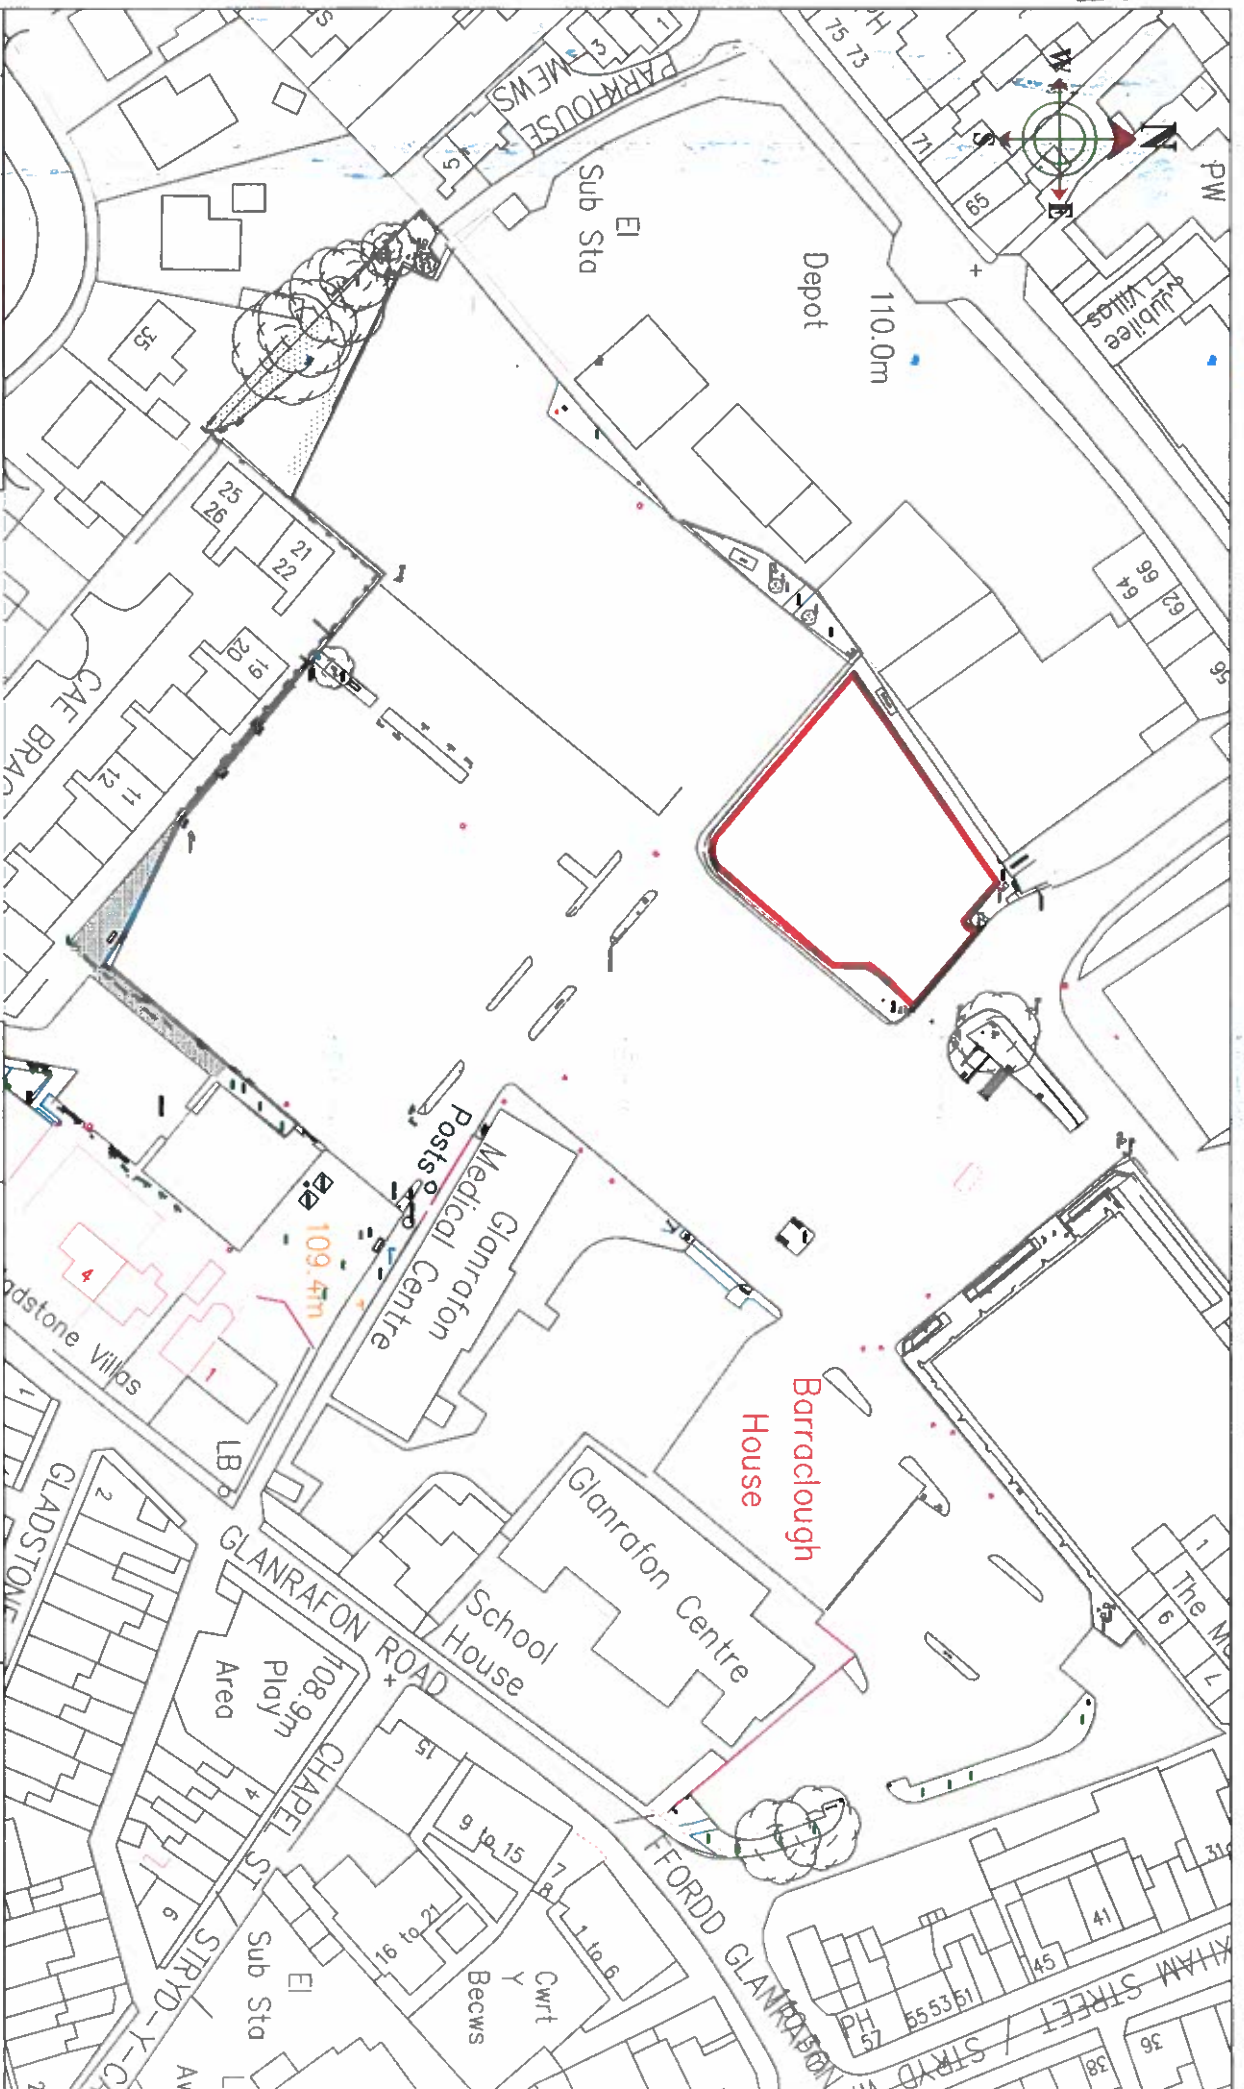

Mared Garwood



Katie Wilby

Chief Officer (Streetscene and Transportation),  
 Pwll Strydod (Gwasanaethau Stryd Thimandri),  
 County Hall, Mold, CH7 8NF  
 Neuedd y Str. Yr Wyddgrug, CH7 8NF

Streetscene

BASED UPON VARIOUS ORDINANCE SURVEY MAPS WITH THE PERMISSION  
 OF THE CONTROLLER OF HM STATIONARY OFFICE, GROWN COPYRIGHT  
 RESERVED LICENSE NUMBER LA 100023388, FULTONSHIRE COUNTY  
 COUNCIL, COUNTY HALL, MOLD.

DRAWN BY:

JB

CHECKED BY:

NW

SCALES:

NTS

NAT. GRID REF:

N/A

CONSTRUCTION

DATE

Stryd Newydd, Yr Wyddgrug  
 PARCIO I GOETIS YN UNIG  
 MAES PARCIO CYLLUN 88  
 (Sheet 1 of 1)

DRAWING NUMBER

HT722/6B 101 C1











